

JGAS 2013



Japan Graphic Arts Show 2013

会場小間割図 HALL 1~3


2013.06.04

アイグラフィックス(株)

E-2-12

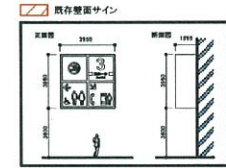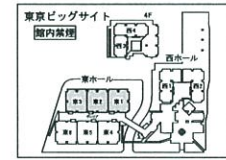

- 防災設備 凡例
- 誘導灯
 - 自火報総合盤
 - 屋内消火栓箱
 - 排煙スイッチ
 - 消火器(常備)
 - 消防隊専用栓
 - 放水口箱込屋内消火栓

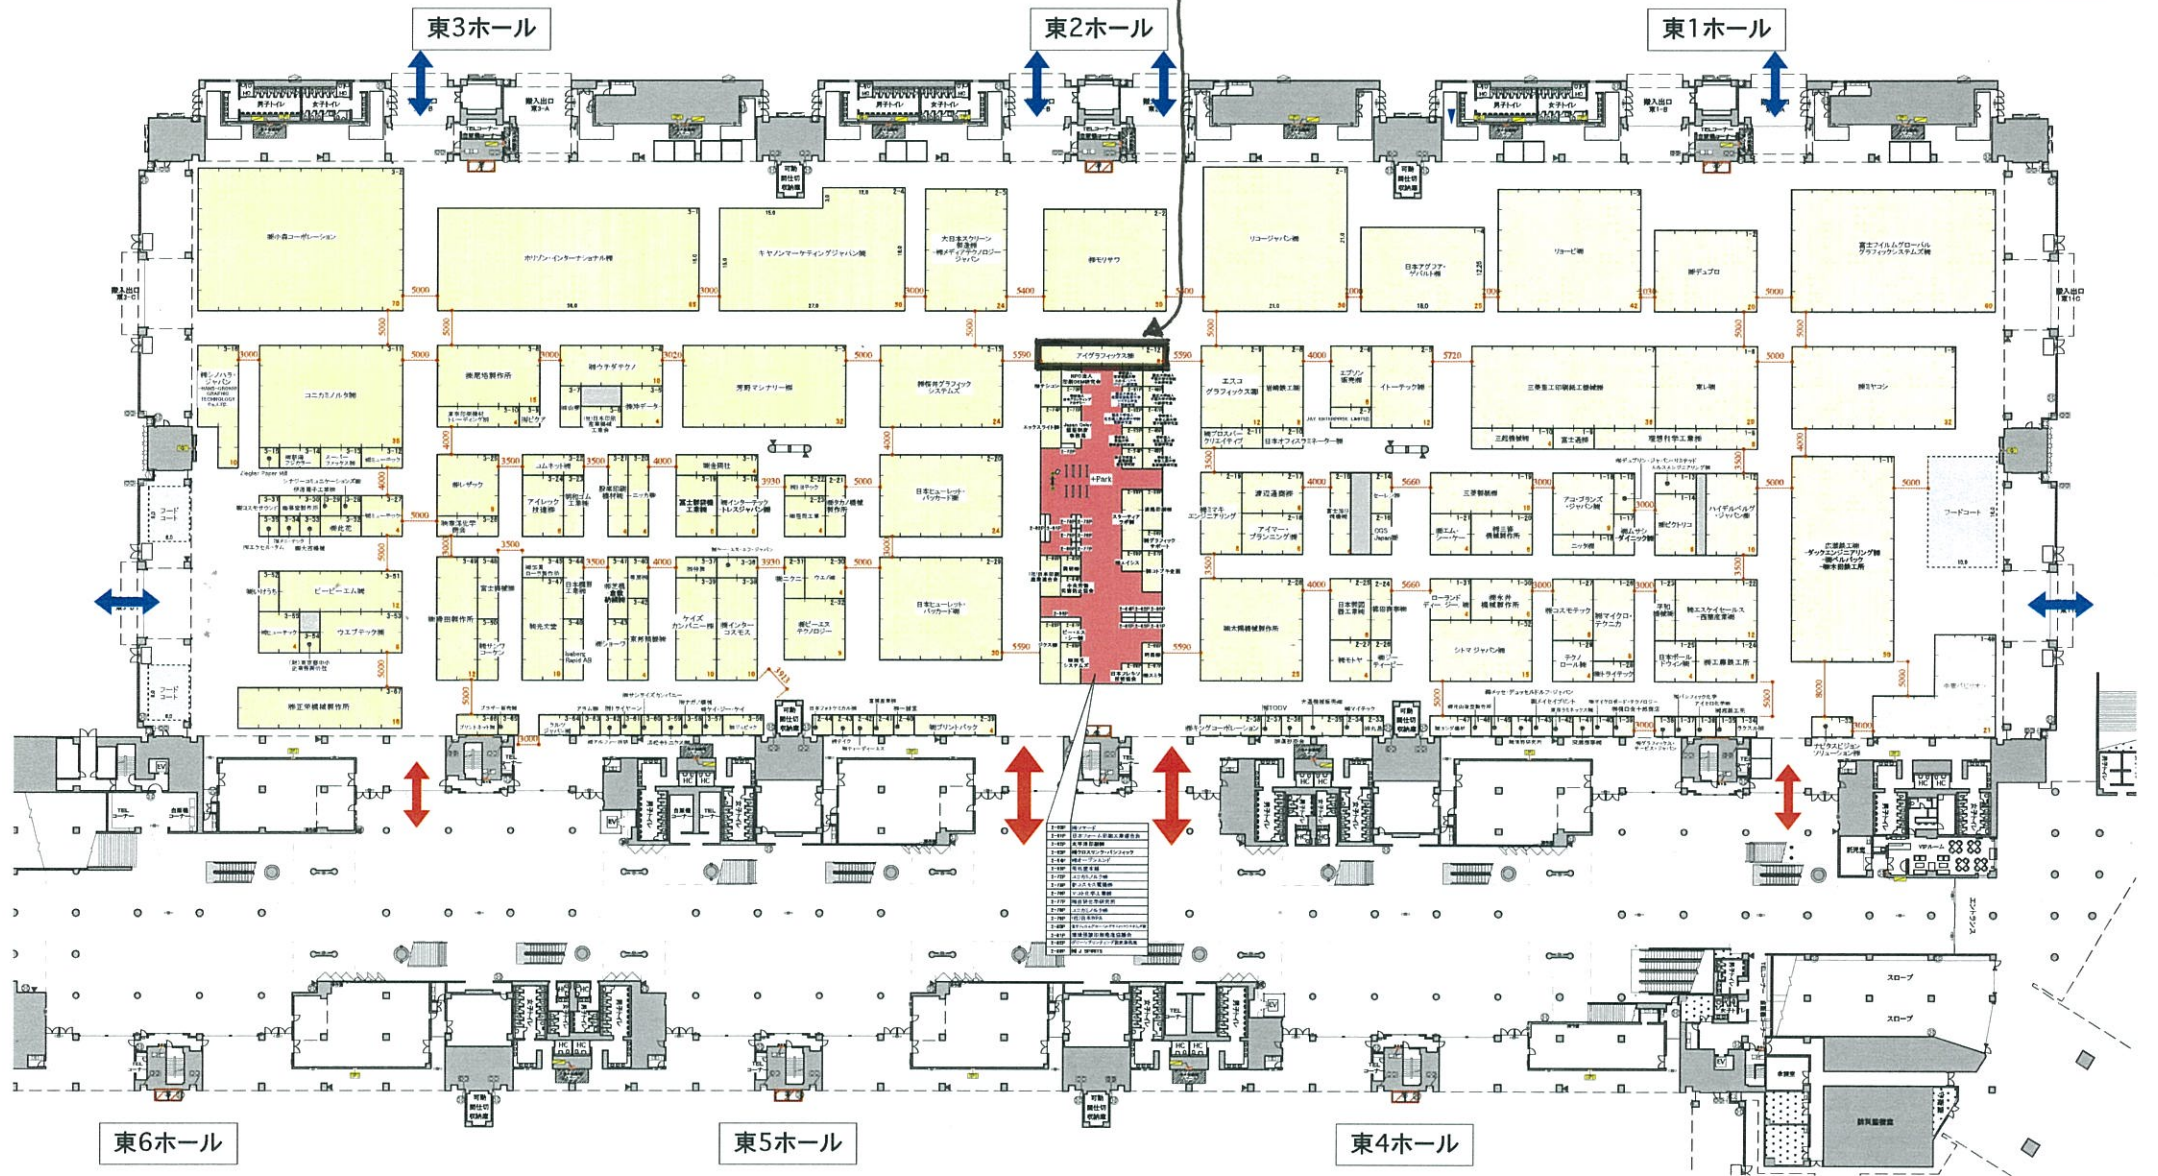

東6ホール

東5ホール

東4ホール